


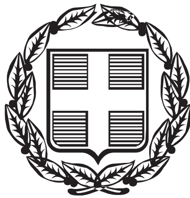

ΕΦΗΜΕΡΙΣ ΤΗΣ ΚΥΒΕΡΝΗΣΕΩΣ

ΤΗΣ ΕΛΛΗΝΙΚΗΣ ΔΗΜΟΚΡΑΤΙΑΣ

ΤΕΥΧΟΣ ΤΕΤΑΡΤΟ　　Αρ. Φύλλου 1171

14 Δεκεμβρίου 2004

ΠΕΡΙΕΧΟΜΕΝΑ

ΑΠΟΦΑΣΕΙΣ

ΔΙΟΡΘΩΣΕΙΣ ΣΦΑΛΜΑΤΩΝ

ΑΠΟΦΑΣΕΙΣ

Αριθ. 404/130/04 (1)

Τροποποίηση όρων δόμησης στο Ο.Τ. 1145 στην 4η-5η Π.Ε. Πόρτο - Ράφτη.

Ο ΝΟΜΑΡΧΗΣ ΑΝΑΤΟΛΙΚΗΣ ΑΤΤΙΚΗΣ

Έχοντας υπόψη:

1. Τις διατάξεις του Ν. 2218/1994 «Περί ίδρυσης Νομαρχιακής Αυτοδιοίκησης, τροποποίηση διατάξεων για την πρωτοβάθμια αυτοδιοίκηση και την περιφέρεια και άλλες διατάξεις» (ΦΕΚ 90Α/1994) και τις όμοιες του Ν. 2240/1994 (ΦΕΚ 153Α/94) με τις οποίες ιδρύθηκαν οι Νομαρχιακές Αυτοδιοικήσεις.

2. Τον Οργανισμό Εσωτερικής λειτουργίας των υπηρεσιών της Ν. Α. Αν. Αττικής ΦΕΚ 400 Β/1995.

3. Τις διατάξεις του από 17.7.1923 Ν. Δ/τος «περί σχεδίων πόλεων κ. λπ.» όπως τροποποιήθηκε και συμπληρώθηκε μεταγενέστερα.

4. Τις διατάξεις του Ν. 1337/1983 ΦΕΚ 33Α.

5. Το άρθρο 10 Ν. 3044/2002 ΦΕΚ 197Α « Περί αρμοδιοτήτων πολεοδομικού σχεδιασμού».

6. Το από Π. Δ. 16.3.2000 (ΦΕΚ 187 Δ΄ 3.4.2000) έγκριση του ρυμοτομικού σχεδίου της 4ης 5ης Π. Ε. Πόρτο Ράφτη.

7. Την κύρωση της υπ' αρ.1/2003 μεμονωμένης πράξης εφαρμογής τμήματος της 4ης και 5ης Πολεοδομικής Ενότητας Πόρτο Ράφτη του Δήμου Μαρκοπούλου, που αφορά ιδιοκτησίες στα Ο. Τ. 712, 712 β, 846, 845, 864, 866, 865, 1022, 1146, 1145, 1157, 1156, 710, 711 υπ' αριθμ. 10556/1835/2002/16.5.2003 Απόφαση Νομάρχη Ανατολικής Αττικής και μεταγραφή (τ. 719, αρ. 210).

8. Τις υπ' αρ. 31/2003 και 75/2003 Αποφάσεις Δημοτικού Συμβουλίου για τροποποίηση των υπαρχόντων όρων δόμησης στο Ο. Τ. Γ 1145 στην 4η-5η Π. Ε. Πόρτο-Ράφτη.

9. Το υπ' αριθ. 6059/10.12.2003 έγκριση τροποποίησης όρων δόμησης στο Ο. Τ., Γ 1145 για την κατασκευή Δημοτικού- Νηπιαγωγείου από το ΣΧΟΠ της Γενικής Διεύθυνσης Περιφέρειας Αττικής, Τμήμα ΠΕΧΩ για Συντελεστή Δόμησης 0,80.

10. Το με αριθμό πρωτοκόλλου 221/12.1.2004 έγγραφο του Δήμου Μαρκοπούλου με θέμα «Διαβίβαση στοιχείων για την τροποποίηση όρων δόμησης στο Ο. Τ. Γ 1145 στην 4η και 5η Π. Ε. Πόρτο Ράφτη του Δήμου Μαρκοπούλου» και αρ. πρωτοκόλλου 1626/942/30.1.2004 της Νομαρχιακής Αυτοδιοίκησης Ανατολικής Αττικής.

11.Την από 4.11.2004 εισήγηση του Τμήματος Χωροταξίας της Διεύθυνσης Χωροταξίας Πολεοδομίας και Περιβάλλοντος.

12. Τη γνώμη του Συμβουλίου Χ. Ο. Π. Νομαρχιακής Αυτοδιοίκησης Ανατολικής Αττικής όπως αυτή διατυπώθηκε στην από 4.11.2004 πράξη 17 της 18ης Συνεδρίας του, αποφασίζουμε:

Εγκρίνεται η τροποποίηση των όρων δόμησης του Ο. Τ. Γ 1145 στην 4η, 5η Π. Ε. Πόρτο - Ράφτη ως ακολούθως:

Ποσοστό κάλυψης 50%

Τελικό ύψος 10.00 μ (8.50+1.50 στέγη)

Αριθμός ορόφων 2

Η ισχύς της παρούσης απόφασης αρχίζει από τη δημοσίευσή της στην Εφημερίδα της Κυβερνήσεως.

Κατά της παρούσης επιτρέπεται σύμφωνα με το άρθρο 8 του Ν. 3200/1955 προσφυγή ενώπιον του Γεν. Γραμματέα της Περιφέρειας μόνο για παράβαση Νόμου μέσα σε ανατρεπτική προθεσμία (30) ημερών.

Η απόφαση αυτή να δημοσιευθεί στην Εφημερίδα της Κυβερνήσεως.

Παλλήνη, 24 Νοεμβρίου 2004

Ο Νομάρχης

ΛΕΩΝΙΔΑΣ ΚΟΥΡΗΣ

Αριθ. 2367 (2)

Κήρυξη ως αναδασωτέας δασικής έκτασης εμβαδού 5,767 στρεμμάτων στη θέση «Παλαιοστανίτσα» περιφέρειας Δημοτικού Διαμερίσματος Δήμητρας του Δήμου Κοντοβάζαινας του Νομού Αρκαδίας.

Η ΓΕΝΙΚΗ ΓΡΑΜΜΑΤΕΑΣ
ΠΕΡΙΦΕΡΕΙΑΣ ΠΕΛΟΠΟΝΝΗΣΟΥ

Έχοντας υπόψη:

1. Τις διατάξεις:

α) του άρθρου 117 παρ. 3 του Συντάγματος της Ελλάδος.

β) Του Ν. 3200/1955 «Περί διοικητικής αποκέντρωσης», όπως τροποποιήθηκαν, και συμπληρώθηκαν με το Ν.Δ. 532/1970 και μεταγενέστερες διατάξεις.

γ) Του Ν. 2503/1997 «Διοίκηση, οργάνωση, στελέχωση της Περιφέρειας, κ.λ.π.».

δ) Του Ν. 998/1979 «Περί προστασίας των δασών και των δασικών εν γένει εκτάσεων της χώρας» και ειδικότερα:

δα) Του άρθρου 41 παρ. 1

δβ) Του άρθρου 38 παρ. 1.

ε) Του Ν. 1892/1990 άρθρο 120 παρ. 1. και

στ) Του Ν. 3208/2003 «Προστασία των δασικών οικοσυστημάτων κ.λ.π.», άρθρο 1 παρ. 15.

2. Τις διαταγές του Υπουργείου Γεωργίας:

α) 160417/1180/8.7.1980,

β) 182447/3049/24.9.1980,

γ) 168692/3318/5.10.1981,

δ) 85144/1468/9.9.1992 και

ε) 60284/365/26.1.1994.

3. Την αριθ. 3408 /10.11.2004 πρόταση του Δασαρχείου Βυτίνας, σχετικά με την κήρυξη ως αναδασωτέας της αναφερόμενης στο θέμα έκτασης, αποφασίζουμε:

Κηρύσσουμε ως αναδασωτέα, με σκοπό τη φυσική αποκατάσταση της δασικής βλάστησης που καταστράφηκε από την πυρκαγιά στις 17 Σεπτεμβρίου έ.έ. τη δημόσια δασική έκταση (της παρ.2 και παρ. 3β, του άρθρου 1 του Ν. 3208/2003) εμβαδού πέντε στρεμμάτων και επτακοσίων εξήντα επτά χιλιοστών του στρέμματος (5,767 στρ.) που βρίσκεται στη θέση «Παλαιοστανίτσα», περιφέρειας Δημοτικού Διαμερίσματος Δήμητρας του Δήμου Κοντοβάζαινας του Νομού Αρκαδίας, η οποία προσδιορίζεται από τα στοιχεία Α,Β,Γ,Δ,Α του συνημμένου από 10.11.2004 τοπογραφικού διαγράμματος (κλίμακας 1:1000) μετά του αποσπάσματος χάρτη ΓΥΣ (κλίμακας 1:50.000) που συνέταξε η Δασοπόνος του Δασαρχείου Βυτίνας Βασιλική Σαράντη το οποίο αποτελεί αναπόσπαστο μέρος της απόφασης αυτής και έχει όρια:

ΑΝΑΤΟΛΙΚΑ: Με Δημόσια Δασική Έκταση.

ΔΥΤΙΚΑ: Με Δημόσια Δασική Έκταση.

ΒΟΡΕΙΑ: Με Δημόσια Δασική Έκταση.

ΝΟΤΙΑ: Με εγκαταλελειμμένους αγρούς.

Σκοπός της κήρυξης της ανωτέρω έκτασης ως αναδασωτέας είναι η διατήρηση του δασικού χαρακτήρα αυτής, ο αποκλεισμός διάθεσής της για άλλη χρήση και η αποκατάσταση της καταστραφείσης, από την εν λόγω πυρκαγιά, δασικής βλάστησης αποτελούμενης κυρίως από θαμνώδη βλάστηση αειφύλλων πλατύφυλλων (πρίνοι, κ.λ.π.).

Η απόφαση αυτή να δημοσιευθεί στην Εφημερίδα της Κυβερνήσεως.


Τρίπολη, 22 Νοεμβρίου 2004

Η Γενική Γραμματέας Περιφέρειας
ΑΓΓΕΛΑ ΑΒΟΥΡΗ

ΑΠΟΣΠΑΣΜΑ ΧΑΡΤΗ

Περιφέρειας Δ.Δ. Δήμητρας Δήμου Κοντοβάζαινας Ν. Αρκαδίας

Κλίμακα 1: 50.000

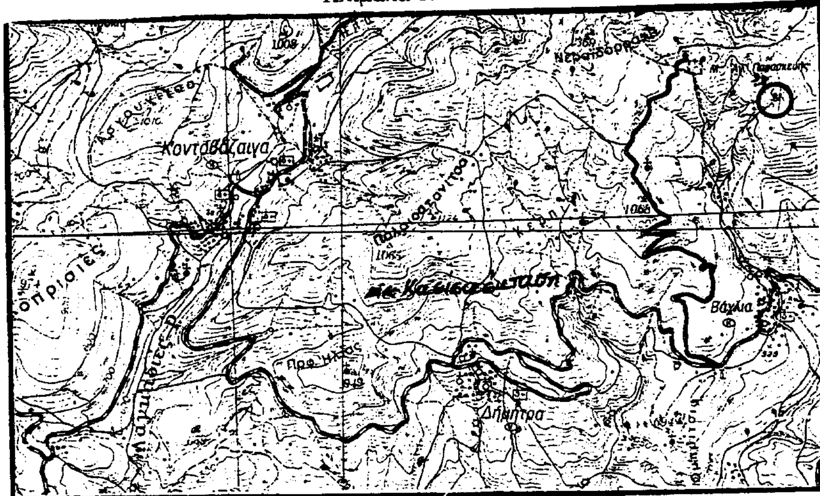

ΕΘΝΙΚΟ ΤΥΠΟΓΡΑΦΕΙΟ
Για τεχνικούς λόγους στο σχεδιάγραμμα έγινε σμίκρυνση κατά ποσοστό 78 %

ΤΟΠΟΓΡΑΦΙΚΟ ΔΙΑΓΡΑΜΜΑ

Της υπό κήρυξη αναδασωτέας, δασικής έκτασης, στη θέση:

«Παλαιοστανίτσα», Δ.Δ. Δήμητρας, Δήμου Κοντοβάζαινας Ν. Αρκαδίας.»




ΥΠΟΜΝΗΜΑ

Κλίμακα 1 : 1.000

Δημόσια Δασική Έκταση αείφυλλων πλατύφυλλων


Εμβαδόν (Α-Β-Γ-Δ-Α)= 5,767 στρμ.


Καμένοι εγκαταλελειμμένοι αγροί

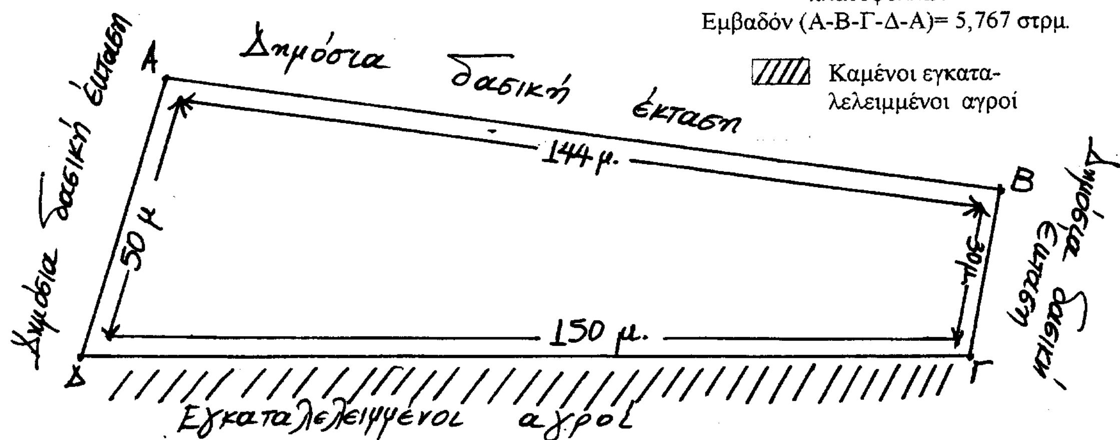

Βυτίνα 10-11-2004 Η Συντάξασα	ΘΕΩΡΗΘΗΚΕ Βυτίνα 10-11-2004 Η Δασάρχης	ΘΕΩΡΗΘΗΚΕ Τρίπολη 19-11-2004 Η Διευθύντρια Δασών	ΘΕΩΡΗΘΗΚΕ Τρίπολη 22-11-2004 Ο Γ.Γ.Π.Π.
Βασιλική Σαράντη Δασολόγος	Μαρία Λουΐζα Μακαροπούλου Δασολόγος	Δέσποινα Θεοδωροπούλου Πετράκου Δασολόγος	Άγγελα Αβούρη



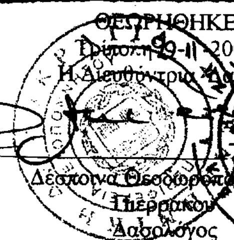

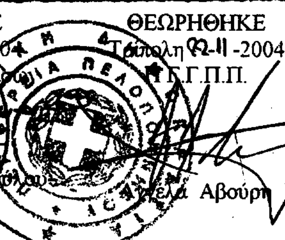

Αριθ. 4478 (3)

Κίνηση της διαδικασίας σύνταξης της μελέτης Γενικού Πολεοδομικού Σχεδίου (Γ.Π.Σ.) του Δήμου Στυλίδας.

Ο ΓΕΝΙΚΟΣ ΓΡΑΜΜΑΤΕΑΣ
ΠΕΡΙΦΕΡΕΙΑΣ ΣΤΕΡΕΑΣ ΕΛΛΑΔΑΣ

Έχοντας υπόψη:

1. Τις διατάξεις του άρθρου 3 (παρ. 1) του Ν. 1337/1983 (ΦΕΚ 33Α) «Επέκταση των πολεοδομικών σχεδίων, οικιστική ανάπτυξη και σχετικές ρυθμίσεις».

2. Τις διατάξεις του άρθρου 4 (παρ. 10) του Ν.2508/97 (ΦΕΚ 124Α) «Βιώσιμη οικιστική ανάπτυξη των πόλεων και οικισμών της χώρας και άλλες διατάξεις».

3. Τις διατάξεις του άρθρου 29Α του Ν. 1558/1985 (ΦΕΚ 137Α) «Κυβέρνηση και Κυβερνητικά Όργανα» που προστέθηκε με το άρθρο 27 του Ν. 2081/1992 (ΦΕΚ 154Α) και τροποποιήθηκε με την παράγραφο 2α του άρθρου 1 του Ν. 2469/1997 (ΦΕΚ 38Α).

4. Τον Ν. 2503/1997 (ΦΕΚ 107Α) «Διοίκηση, οργάνωση, στελέχωση της Περιφέρειας ρύθμιση θεμάτων για την τοπική αυτοδιοίκηση και άλλες διατάξεις».

5. Το 1960/15.4.2004 έγγραφο της Ειδικής Υπηρεσίας Διαχείρισης Επιχειρησιακού Προγράμματος με συν/νη ταυτάριθμη απόφαση με την οποία εγκρίθηκε η ένταξη της μελέτης «Μελέτη Γενικού Πολεοδομικού Σχεδίου (ΓΠΣ) Δήμου Στυλίδας» στο μέτρο 3.5 «χωροταξία-πολεοδομία» του Π. Ε. Π. Στερεάς Ελλάδας.

6. Το 4324/5.8.2004 έγγραφο του Δήμου Στυλίδας.

7. Το γεγονός ότι, από τις κανονιστικές διατάξεις αυτής της απόφασης δεν προκαλείται δαπάνη σε βάρος του κρατικού προϋπολογισμού και των οικείων ΟΤΑ., αποφασίζουμε:

1. Την κίνηση της διαδικασίας σύνταξης της μελέτης Γενικού Πολεοδομικού Σχεδίου (Γ.Π.Σ.) του Δήμου Στυλίδας για το σύνολο της εδαφικής περιφέρειας του ανωτέρω Δήμου, τα όρια του οποίου φαίνονται με διαγράμμιση στο σχετικό διάγραμμα κλίμακας 1/200.000, που θεωρήθηκε από τον προϊστάμενο της Δ/νσης ΠΕ.ΧΩ. Περιφέρειας Στερεάς Ελλάδας και που αντίτυπό του δημοσιεύεται με την παρούσα απόφαση.

2. Η ισχύς της παρούσας απόφασης αρχίζει από τη δημοσίευσή της στην Εφημερίδα της Κυβερνήσεως.

Η απόφαση αυτή να δημοσιευθεί στην Εφημερίδα της Κυβερνήσεως.

Λαμία, 30 Νοεμβρίου 2004

Ο Γενικός Γραμματέας Περιφέρειας
ΚΩΝΣΤΑΝΤΙΝΟΣ ΕΞΑΡΧΟΣ

Αριθ. 4612 (4)

Κήρυξη ως αναδασωτέας έκτασης εμβαδού 103,500 στρ. στη θέση «Λάκκα - Σκαλί» περιφέρειας Δ.Δ. Δελφών Δήμου Δελφών, του Νομού Φωκίδας.

Ο ΓΕΝΙΚΟΣ ΓΡΑΜΜΑΤΕΑΣ
ΠΕΡΙΦΕΡΕΙΑΣ ΣΤΕΡΕΑΣ ΕΛΛΑΔΑΣ

Έχοντας υπόψη:

1. Τις διατάξεις των άρθρων 24 παρ. 1 και 117 παρ. 3 του Συντάγματος.

2. Τις διατάξεις του Ν. 2503/1997 «Διοίκηση - Οργάνωση - Στελέχωση της Περιφέρειας κ.λ.π.».

3. Τις διατάξεις του Ν. 998/1979 « Περί προστασίας των δασών και των δασικών εν γένει εκτάσεων της χώρας», όπως τροποποιήθηκαν με τον Ν. 3208/2003 και συγκεκριμένα:

α) του άρθρου 41 παρ. 1

β) του άρθρου 38 παρ. 1

4. Τις διαταγές του Υπουργείου Αγροτικής Ανάπτυξης και Τροφίμων:

α) 160417/1180/8.7.1980

β) 182447/3049/24.9.1980

5. Την αριθ. 4462/12.11.2004 πρόταση του Δασαρχείου Άμφισσας από την οποία προκύπτει ότι η η έκταση που αναφέρεται στο θέμα είχε κατά το χρόνο καταστροφής της που έγινε από πυρκαγιά την 6.9.2004, Δασικό χαρακτήρα κατά την έννοια του άρθρου 3 παρ. 2 του Ν. 998/1979, όπως τροποποιήθηκε με τον Ν. 3208/2003, καλυπτόμενη από πουρνάρια και ως εκ τούτου επιβάλλεται η κήρυξη της ως αναδασωτέας.

6. Την αριθ. 1820/16.11.2004 αναφορά και σύμφωνη γνώμη της Δ/νσης Δασών Ν. Φωκίδας, αποφασίζουμε:

Κηρύσσουμε ως αναδασωτέα, τη Δημόσια δασική έκταση, εμβαδού 103,500 στρ. στη θέση «Λάκκα - Σκαλί» περιφέρειας Δ.Δ. Δελφών, Δήμου Δελφών με σκοπό, αφ'ενός μεν τη διατήρηση του δασικού της χαρακτήρα, ώστε να αποκλειστεί η διάθεση της για άλλο προορισμό, αφ'ετέρου δε για την αποκατάσταση της δασικής βλάστησης με φυσική ή τεχνητή αναγέννηση.

Προσδιορίζεται από τα στοιχεία: 1,2,3,4,5,6,1 όπως φαίνεται στο συνημμένο διάγραμμα το οποίο αποτελεί αναπόσπαστο μέρος της αποφάσεως αυτής και έχει όρια :

Ανατολικά: Με δημόσια δασική έκταση.

Δυτικά :Με δημόσια δασική έκταση.

Βόρεια: Με δημόσια δασική έκταση.

Νότια: Με αγρούς

Η απόφαση αυτή ισχύει από της κοινοποιήσεως της αρμοδίως και προ της δημοσιεύσεώς της στην Εφημερίδα της Κυβερνήσεως (άρθρο 37 Ν. 3200/1955).

Επιτρέπεται υποβολή κατ' αυτής αίτησης ακύρωσης στο Σ.τ.Ε. μέσα σε προθεσμία εξήντα (60) ημερών, που αρχίζει από την επομένη της δημοσίευσής της (άρθρο 46 Π.Δ. 18/1989).

Από τις διατάξεις της απόφασης αυτής δεν προκαλείται δαπάνη σε βάρος του Κρατικού Προϋπολογισμού.

Η απόφαση αυτή να δημοσιευθεί στην Εφημερίδα της Κυβερνήσεως.

Λαμία, 29 Νοεμβρίου 2004

Ο Γενικός Γραμματέας Περιφέρειας
ΚΩΝΣΤΑΝΤΙΝΟΣ ΕΞΑΡΧΟΣ


ΕΛΛΗΝΙΚΗ ΔΗΜΟΚΡΑΤΙΑ
ΠΕΡΙΦΕΡΕΙΑ ΣΤΕΡΕΑΣ ΕΛΛΑΔΑΣ
Δ/ΝΣΗ ΑΥΤ/ΣΗΣ & ΑΠΟΚ/ΣΗΣ
ΤΜΗΜΑ ΤΥΔΚ

ΘΕΣΗ	ΔΗΜΟΣ ΣΤΥΛΙΔΑΣ		
ΜΕΛΕΤΗ	ΜΕΛΕΤΗ ΓΕΝΙΚΟΥ ΠΟΛΕΟΔΟΜΙΚΟΥ ΣΧΕΔΙΟΥ (ΓΠΣ) ΔΗΜΟΥ ΣΤΥΛΙΔΑΣ.		
ΘΕΜΑ	ΤΟΠΟΓΡΑΦΙΚΟ ΔΙΑΓΡΑΜΜΑ ΠΕΡΙΟΧΗΣ ΜΕΛΕΤΗΣ ΓΠΣ	ΑΡ ΣΧΕΔΙΟΥ	1
ΚΛΙΜΑΚΑ	1/200.000	ΗΜ/ΝΙΑ	05-07-2004

Ο ΣΥΝΤΑΞΑΣ	ΘΕΩΡΗΘΗΚΕ
ΛΑΜΙΑ 31/8 /2004	ΛΑΜΙΑ 31/8 /2004 Ο ΠΡΟΪΣΤΑΜΕΝΟΣ ΤΥΔΚ ΠΑΝ. ΕΥΘΥΜΙΟΠΟΥΛΟΣ ΠΟΛ. ΜΗΧΑΝΙΚΟΣ

ΠΕΡΙΦΕΡΕΙΑ ΣΤΕΡΕΑΣ ΕΛΛΑΔΑΣ
ΔΙΕΥΘΥΝΣΗ ΠΕΡΙΒΑΛΛΟΝΤΟΣ & ΧΩΡΟΤ.
Το παρόν θεωρήθηκε με την αριθ. 4478/30-11-04 απόφαση του Γενικού Γραμματέα της Περιφέρειας Στερ. Ελλάδας που αφορά την έγκριση της διαδικασίας σύνταξης της μελέτης Γενικού Πολεοδομικού Σχεδίου (Γ.Π.Σ.) του Δήμου Στυλίδας.
ΛΑΜΙΑ 30.11.04
Ο ΔΙΕΥΘΥΝΤΗΣ
ΕΠΙΣΚΟΠΟΥ ΕΥΑΓΓΕΛΟΣ

ΕΘΝΙΚΟ ΤΥΠΟΓΡΑΦΕΙΟ
Για τεχνικούς λόγους στο σχεδιάγραμμα έγινε σμίκρυνση κατά ποσοστό 35 %

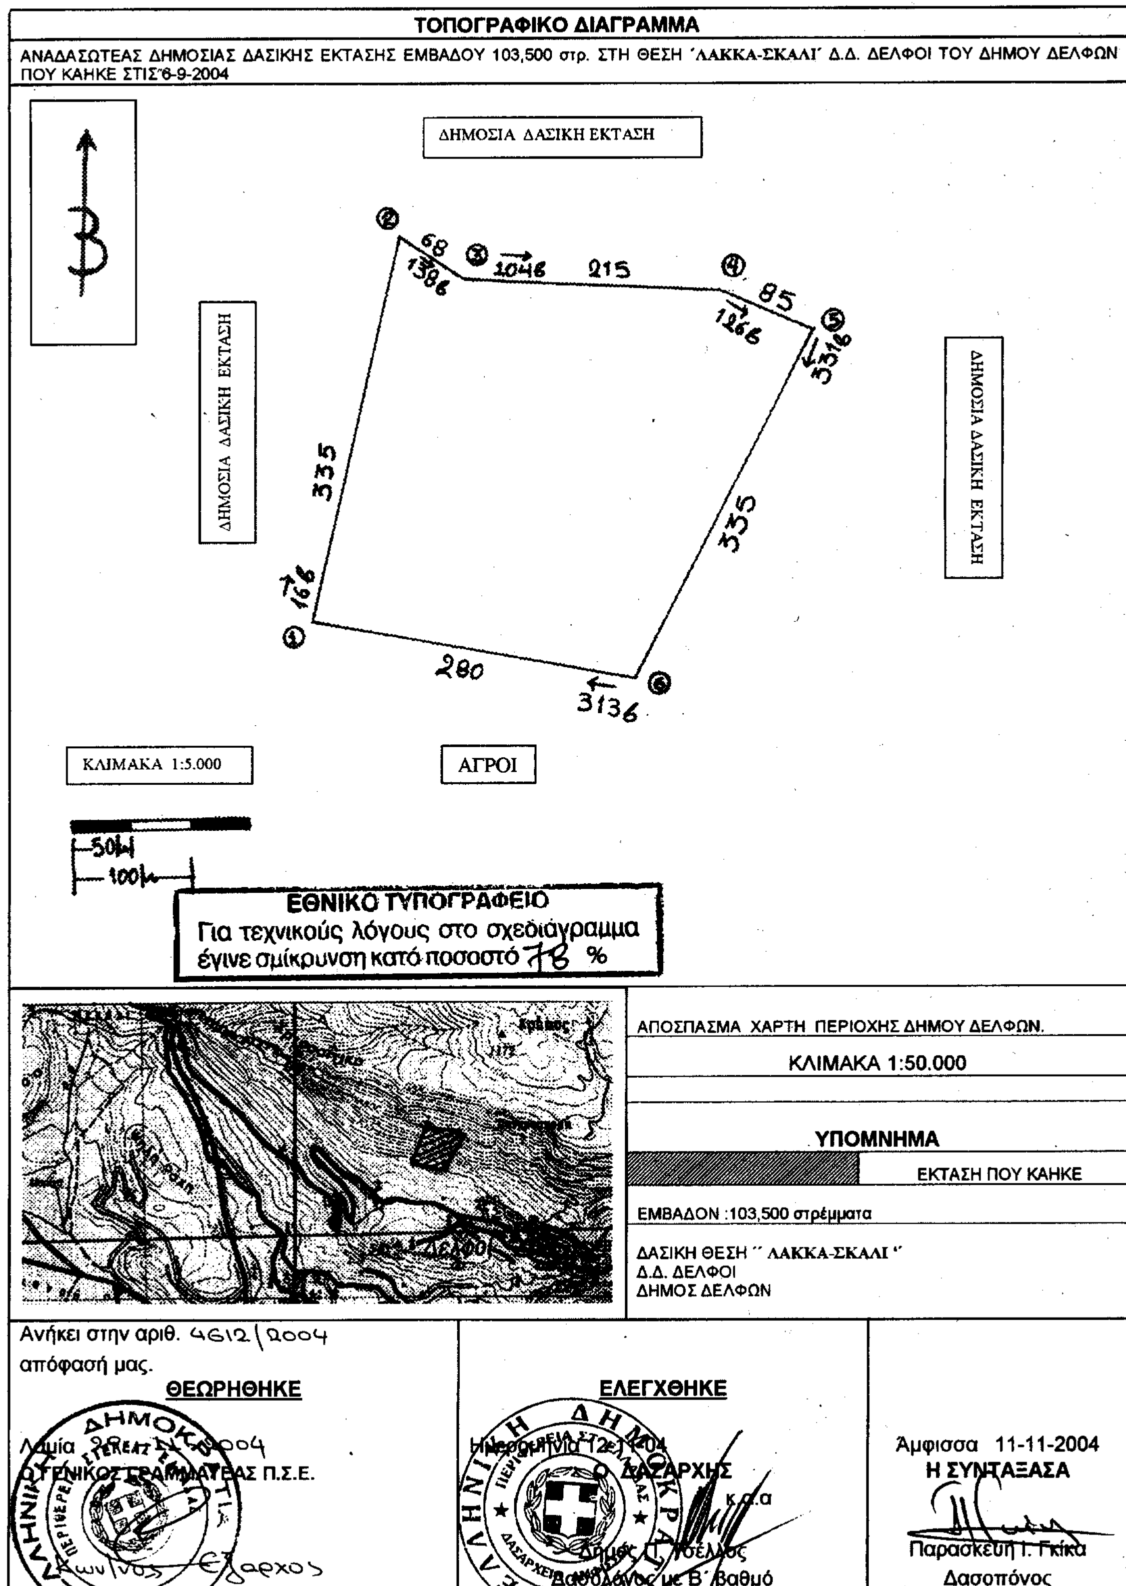
ΤΟΠΟΓΡΑΦΙΚΟ ΔΙΑΓΡΑΜΜΑ
ΑΝΑΔΑΣΩΤΕΑΣ ΔΗΜΟΣΙΑΣ ΔΑΣΙΚΗΣ ΕΚΤΑΣΗΣ ΕΜΒΑΔΟΥ 103,500 στρ. ΣΤΗ ΘΕΣΗ 'ΛΑΚΚΑ-ΣΚΑΛΙ' Δ.Δ. ΔΕΛΦΟΙ ΤΟΥ ΔΗΜΟΥ ΔΕΛΦΩΝ ΠΟΥ ΚΑΗΚΕ ΣΤΙΣ 6-9-2004
ΔΗΜΟΣΙΑ ΔΑΣΙΚΗ ΕΚΤΑΣΗ
ΔΗΜΟΣΙΑ ΔΑΣΙΚΗ ΕΚΤΑΣΗ
ΔΗΜΟΣΙΑ ΔΑΣΙΚΗ ΕΚΤΑΣΗ
Β
68
1386
1046
215
85
1266
3316
335
335
166
280
3136
ΚΛΙΜΑΚΑ 1:5.000
ΑΓΡΟΙ
50μ
100μ
ΕΘΝΙΚΟ ΤΥΠΟΓΡΑΦΕΙΟ
Για τεχνικούς λόγους στο σχεδιάγραμμα έγινε σμίκρυνση κατά ποσοστό 78 %
ΑΠΟΣΠΑΣΜΑ ΧΑΡΤΗ ΠΕΡΙΟΧΗΣ ΔΗΜΟΥ ΔΕΛΦΩΝ.
ΚΛΙΜΑΚΑ 1:50.000
ΥΠΟΜΝΗΜΑ
ΕΚΤΑΣΗ ΠΟΥ ΚΑΗΚΕ
ΕΜΒΑΔΟΝ :103,500 στρέμματα
ΔΑΣΙΚΗ ΘΕΣΗ " ΛΑΚΚΑ-ΣΚΑΛΙ "
Δ.Δ. ΔΕΛΦΟΙ
ΔΗΜΟΣ ΔΕΛΦΩΝ
Ανήκει στην αριθ. 4612/2004 απόφασή μας.
ΘΕΩΡΗΘΗΚΕ
Λαμία 29-11-2004
Ο ΓΕΝΙΚΟΣ ΓΡΑΜΜΑΤΕΑΣ Π.Σ.Ε.
Κων/νος Έξαρχος
ΕΛΕΓΧΘΗΚΕ
Ημερομηνία 12-11-2004
Ο ΔΑΣΑΡΧΗΣ
κ.α.α
Δημ. Γ. Τσέλλος
Δασολόγος με Β΄ βαθμό
Άμφισσα 11-11-2004
Η ΣΥΝΤΑΞΑΣΑ
Παρασκευή Ι. Γκίκα
Δασοπόνος

ΔΙΟΡΘΩΣΕΙΣ ΣΦΑΛΜΑΤΩΝ

(5)

Στο ΦΕΚ 1062/16.11.2004 τ. Δ', που δημοσιεύθηκε η με αριθ. 1112984/10099/Δ0010/9.1.2004 κοινή υπουργική απόφαση των Υπουργών Οικονομίας και Οικονομικών και Εθνικής Παιδείας και Θρησκευμάτων σχετικά με αναγκαστική απαλλοτρίωση ακινήτων, για την ανέγερση διδακτηρίου του 3ου Νηπ/γείου Περάματος στο Ν. Αττικής.

Διορθώνεται η απόφαση ως προς το διατακτικό της και αντί του εκ παραδρομής αναγραφέντος «που βρίσκεται στην περιοχή Ν. Φαλήρου του Δήμου Περάματος» στο ορθό «που βρίσκεται στην περιοχή του Δήμου Περάματος».

(Από το Υπουργείο Οικονομίας και Οικονομικών)

(6)

Στο ΦΕΚ 233/28.3.2001/Τεύχος Δ' που δημοσιεύθηκε η με αριθ. 1015801/1794/0010/15.3.2001 ΚΥΑ σχετικά με αναγκαστική απαλλοτρίωση ακινήτου για αρχαιολογικούς σκοπούς στην Αρχαία Δημητριάδα Ν. Μαγνησίας, γίνεται η εξής διόρθωση:

Από το εσφαλμένο «1015801/1749/0010/15.3.2001» στο ορθό: «1015801/1794/0010/15.3.2001».

(Από το Υπουργείο Οικονομίας και Οικονομικών)

(7)

Στο ΦΕΚ 628/2.8.2001/Τεύχος Δ' που δημοσιεύθηκε η με αριθ. 1069673/7319/0010/20.7.2001 ΚΥΑ σχετικά με αναγκαστική απαλλοτρίωση ακινήτου για την κατασκευή του έργου «Παραλιακή οδική σύνδεση Πειραιά - Δραπετσώνα - Κερατσίνι», Τμήμα Λιπάσματα - κόμβος Τελωνείου χ.θ. 0+000 έως 1+909,79 στους Δήμους Δραπετσώνας και Κερατσινίου, Νομού Αττικής, γίνεται η εξής διόρθωση:

Από το εσφαλμένο «1580» στο ορθό «1069673/ 7319/ 0010/20.7.2001».

(Από το Υπουργείο Οικονομίας και Οικονομικών)

(8)

Στο ΦΕΚ 219/22.3.2001 τεύχος Δ' που δημοσιεύθηκε η με αριθ. 1025351/2173/0010/5.3.2001 ΚΥΑ, σχετικά με αναγκαστική απαλλοτρίωση ακινήτου για προστασία, επέκταση του Μουσείου Σύμης για αρχαιολογικούς σκοπούς στο Νομό Δωδεκανήσου, γίνεται η εξής διόρθωση:

Από το εσφαλμένο: «1025351/2172/0010/5.3.2001» στο ορθό «1025351/2173/0010/5.3.2001».

(Από το Υπουργείο Οικονομίας και Οικονομικών)

ΑΠΟ ΤΟ ΕΘΝΙΚΟ ΤΥΠΟΓΡΑΦΕΙΟ